PLAN SYTUACYJNY BUDYNKU „BIURO CENTRUM” Sp. z o.o. w KATOWICACH, ul. MICKIEWICZA 29 - DROGA POŻAROWA ORAZ ROZMIESZCZENIE HYDRANTÓW ZEWNĘTRZNYCH

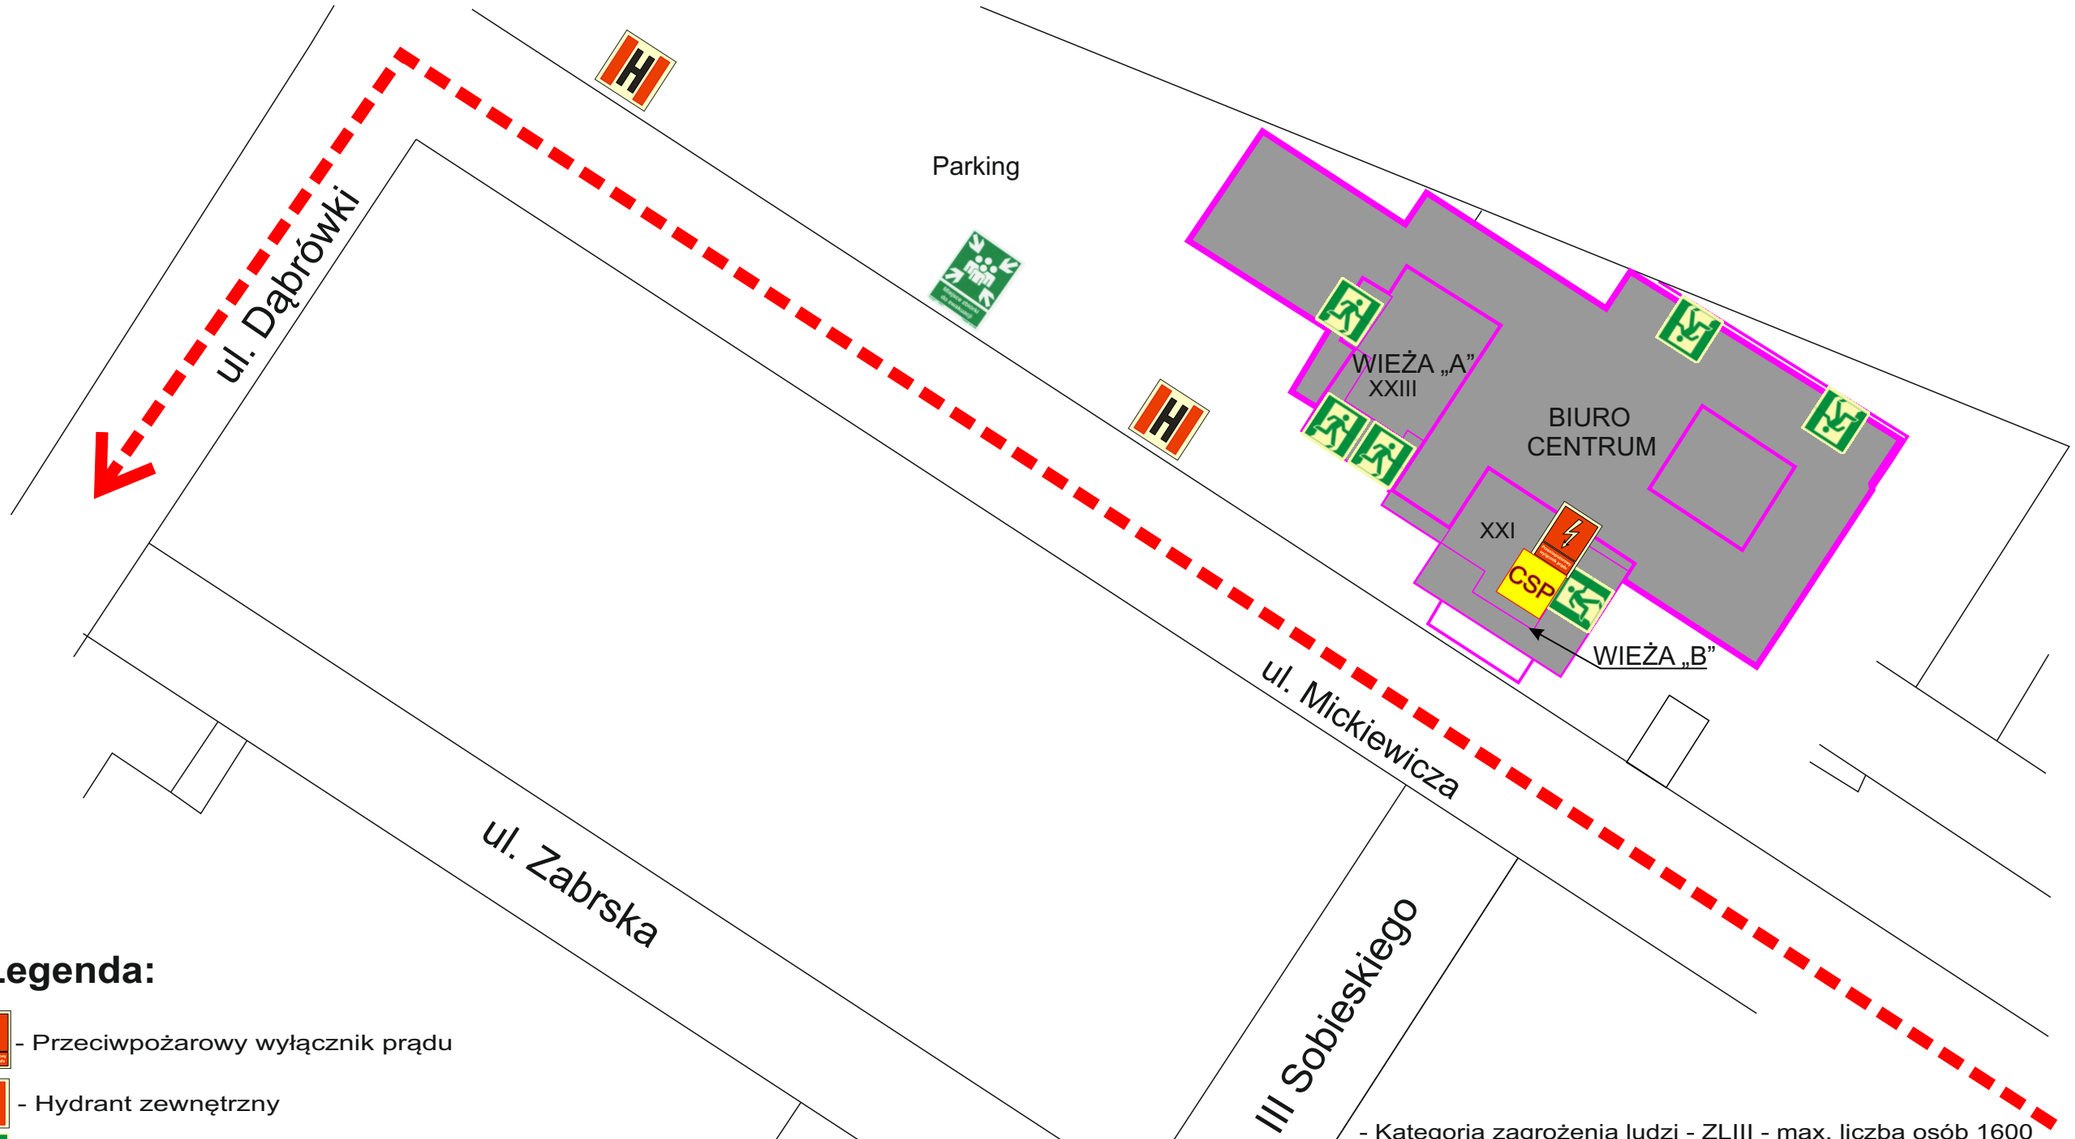

Legenda:

- Przeciwpożarowy wyłącznik prądu
- Hydrant zewnętrzny
- Wyjście ewakuacyjne
- Miejsca zbiórki do ewakuacji
- Droga pożarowa
- CSP - Centrala Sygnalizacji Pożarowej

Strefy pożarowe:

1. Kondygnacja podziemna- strefa pożarowa PM
2. Niski i wysoki parter - strefa pożarowa ZLI
3. Kondygnacje wież „A” i „B” - strefy pożarowe ZLIII

- Kategoria zagrożenia ludzi - ZLIII - max. liczba osób 1600
- Ilość kondygnacji - 23 (w tym 22 nadziemne i 1 podziemna),
- wysokość budynku - wieża „A” - 92,45 m, wieża „B” - 82,70, długość od 93,60 m, szerokość - 56,45 m
- powierzchnia zabudowy - ok. 3500 m^2
- powierzchnia użytkowa ogółem - ok. 27460 m^2, w tym:
  - kondygnacja podziemna - ok. 3170 m^2
  - kondygnacja niskiego i wysokiego parteru - ok. 5460 m^2
  - powierzchnia wieży „A” - ok. 9940 m^2
  - powierzchnia wieży „B” - ok. 8890 m^2

Rysunek Nr 1